


INWENTARYZACJA WNĘTRZA SALI WYSTAWOWEJ

RADEK GUZOWSKI
ARCHITEKT


02-647 Warszawa
ul. Tagore 3/45
t: (22) 844 9628

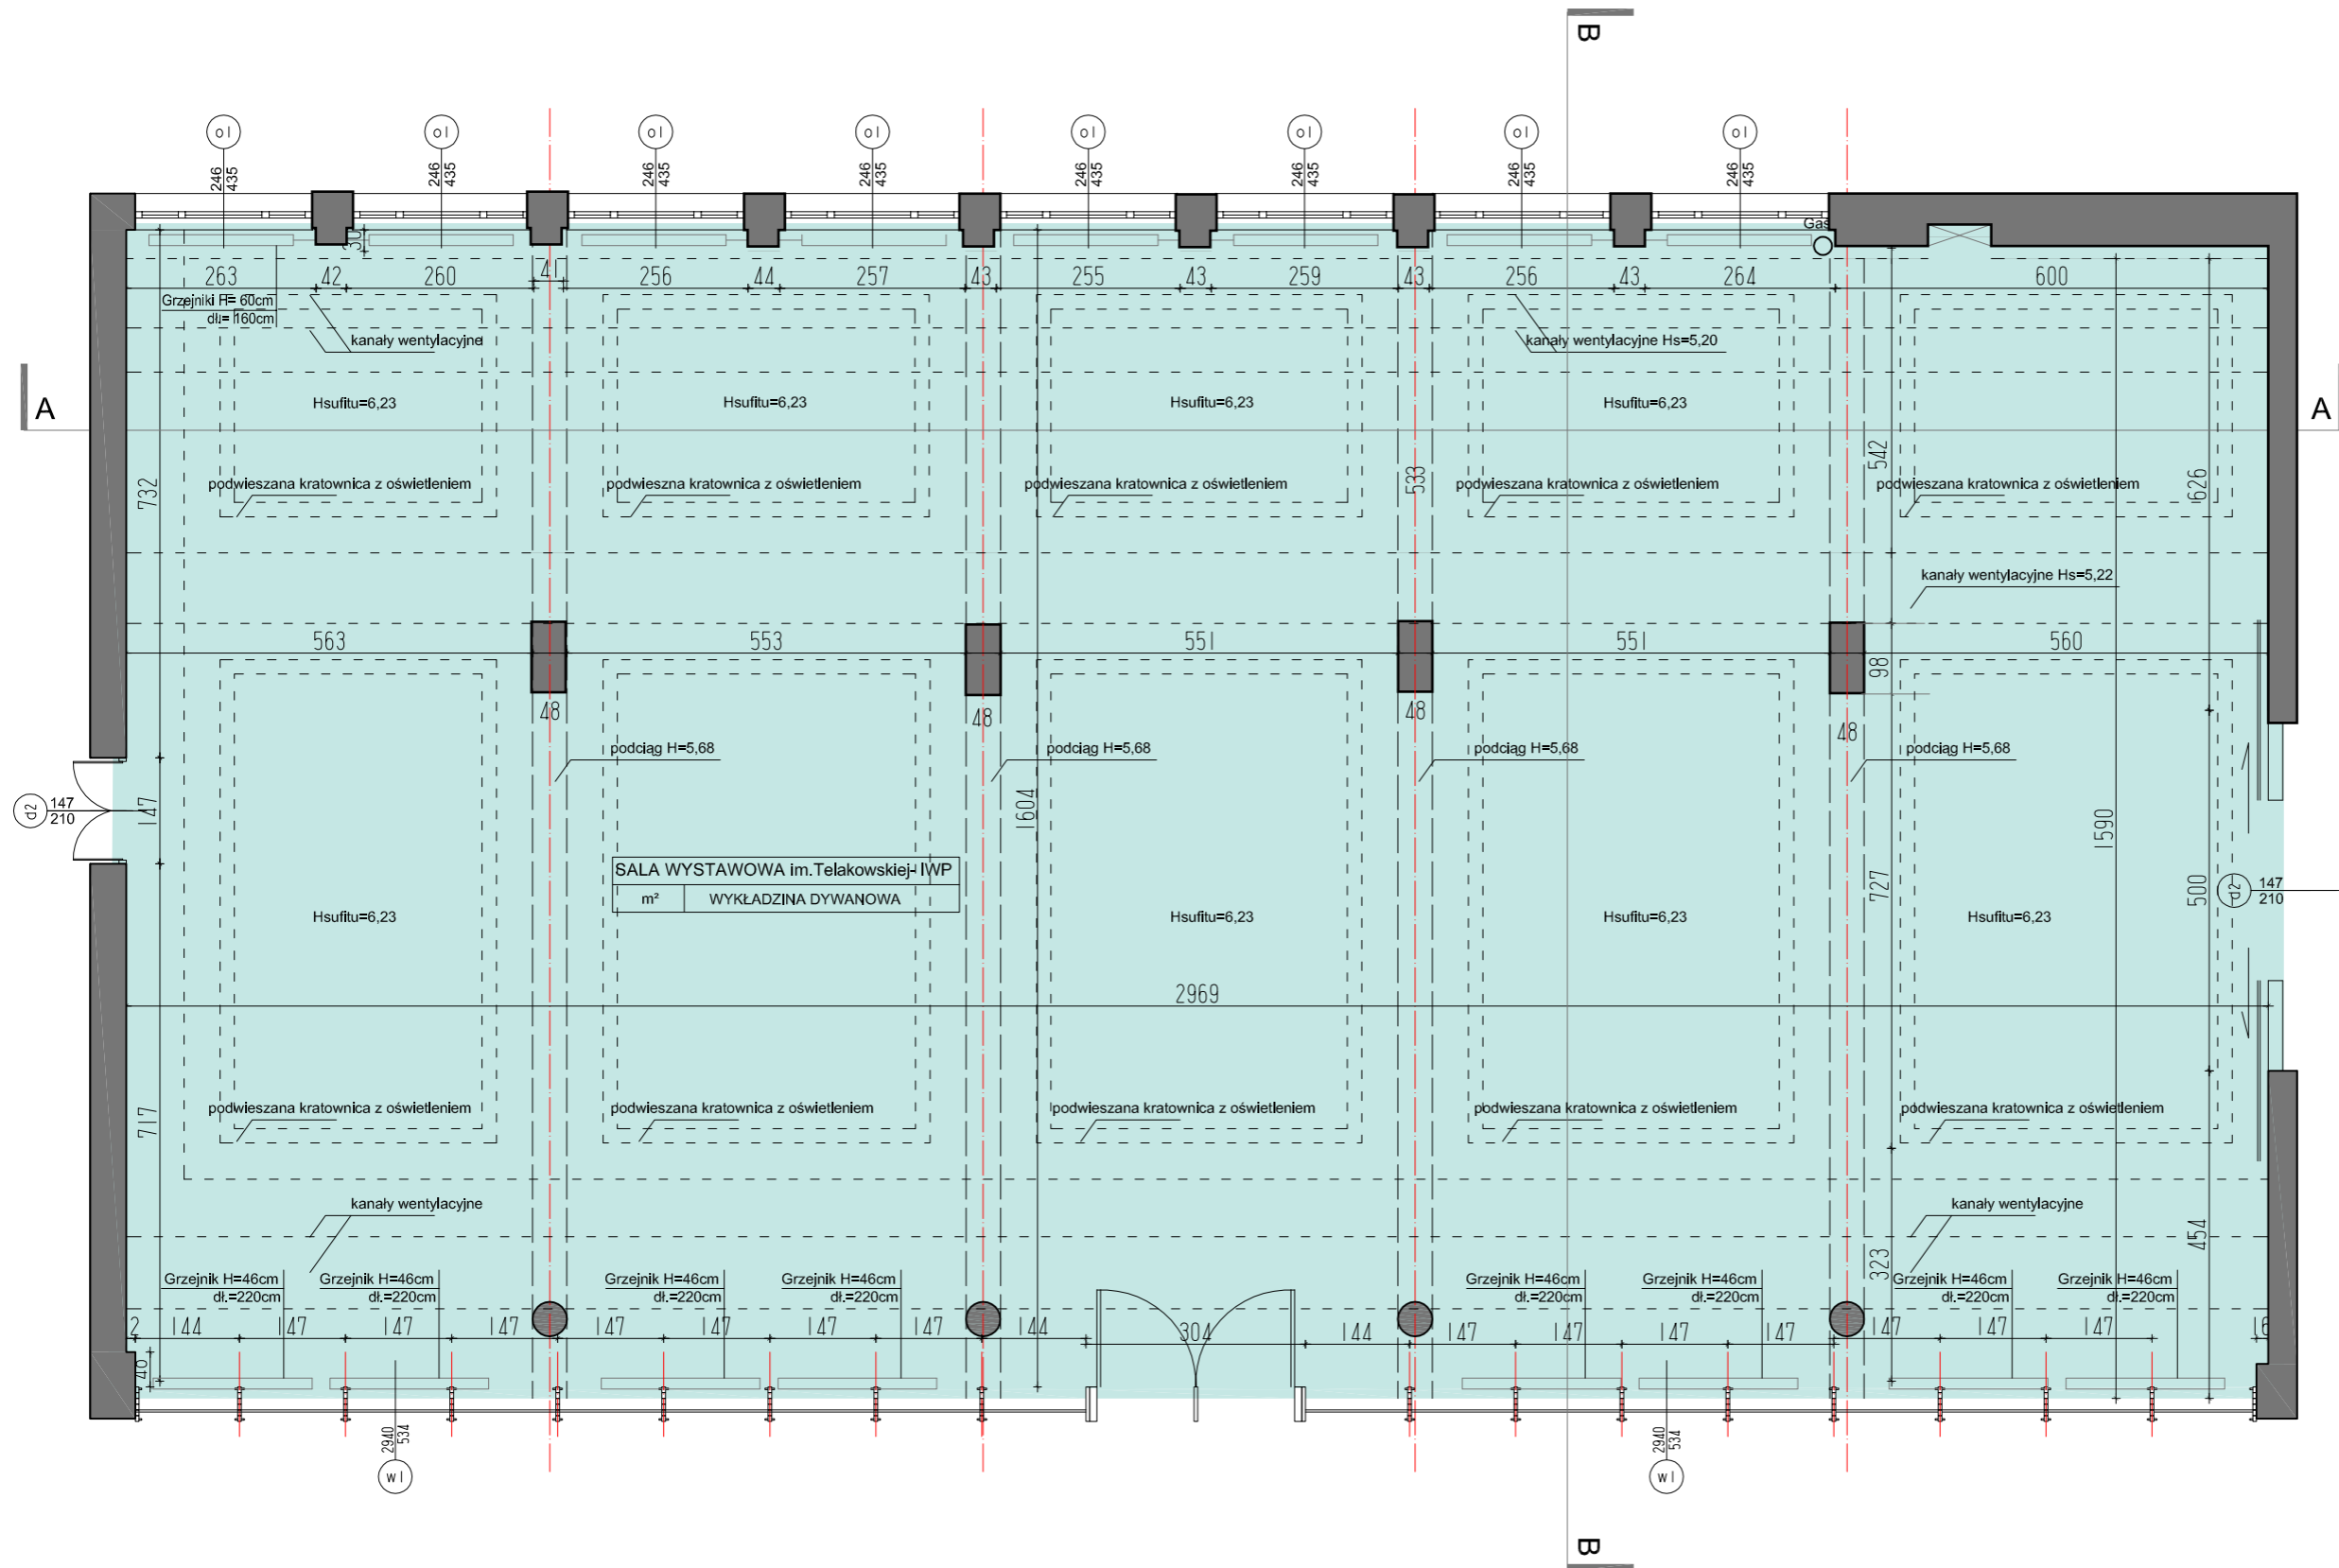

Wszystkie wymiary i rzędy należy sprawdzić na budowie, w przypadku niezgodności pomiędzy projektem architektonicznym, projektami branżowymi a stanem istniejącym należy uzgodnić z projektantem.
Uwagi i opisy zamieszczone w części rysunkowej projektu stanowią integralną część niniejszego opracowania.
Projekt jest chroniony Prawem Autorskim (Dz.U.94/24/83).
Wszystkie informacje zawarte w tym projekcie stanowią własność intelektualną firmy "ARCHITEKT RADOŚLAW GUZOWSKI" i nie wolno ich użyć ponownie i reprodukować bez pisemnej zgody wyżej wymienionej firmy.

INWENTARYZACJA WNĘTRZA - PRZEKROJE		SKALA 1:50 BRANŻA: ARCH.
SALA WYSTAWOWA IM. TELAKOWSKIEJ INSTYTUT WZORNICTWA PRZEMYSŁOWEGO UL. ŚWIĘTOJERSKA 3/5/7 00-236 WARSZAWA		UMOWA FAZA PB DATA 01.20
INWESTOR:	IWP	
ADRES:	UL.ŚWIĘTOJERSKA 3/5/7. 00-236 WARSZAWA	
AUTOR:	Mgr inż. arch. Radosław Guzowski	NR UPRAWNIENI 44/01/OL
PECZĄTKA:		PODPS
OPRACOWAŁ:	inż. arch. Monika E. Wasilewska	PODPS
UWAGI:		NR RYS. A-1

ZAPLECZE- RZUT

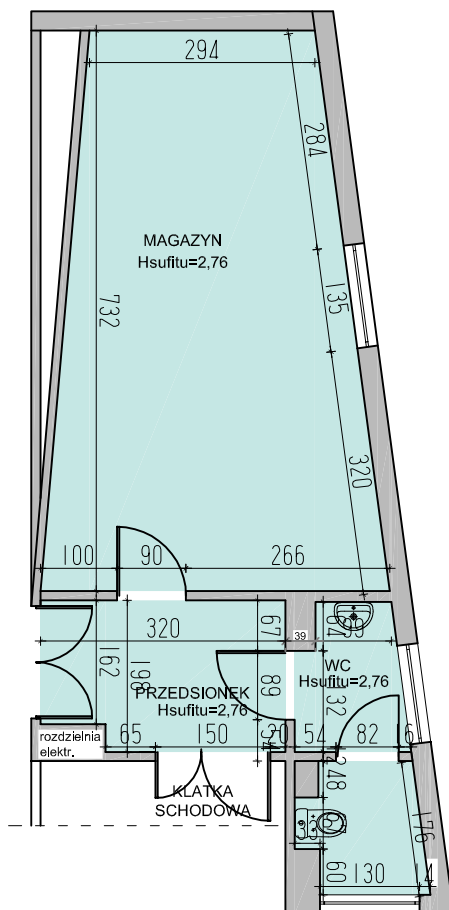

RADEK GUZOWSKI
ARCHITEKT

02-647 Warszawa
ul. Tagore 3/45
tlf. (22) 844 9628

Wszystkie wymiary i rzędne należy sprawdzić na budowie, w przypadku niezgodności pomiędzy projektem architektonicznym, projektami branżowymi a stanem istniejącym należy uzgodnić z projektantem.
Uwagi i opisy zamieszczone w części rysunkowej projektu stanowią integralną część niniejszego opracowania.

Projekt jest chroniony Prawem Autorskim (Dz.U.94/24/83).

Wszystkie informacje zawarte w tym projekcie stanowią własność intelektualną firmy "ARCHITEKT RADOSŁAW GUZOWSKI"

i nie wolno ich użyć ponownie i reprodukcować bez pisemnej zgody wyżej wymienionej firmy.

INWENTARYZACJA WNĘTRZA
- ZAPLECZE

SKALA **1:100**

BRANŻA:
ARCH.

SALA WYSTAWOWA IM.TELAKOWSKIEJ
INSTYTUT WZORNICTWA PRZEMYSŁOWEGO
UL. ŚWIĘTOJERSKA 3/5/7
00-236 WARSZAWA

UMOWA
FAZA PB
DATA 01.2012

INWESTOR: IWP

ADRES: UL.ŚWIĘTOJERSKA 3/5/7. 00-236 WARSZAWA

AUTOR: Mgr inż. arch. Radosław Guzowski

NR UPRAWNIEN

PIECZĄTKA:

44/01/OL

PODPIS

OPRACOWAŁ:

inż. arch. Monika E. Wasilewska

PODPIS

UWAGI:


NR RYS.

A-2


INWENTARYZACJA WNĘTRZA
SALI WYSTAWOWEJ

RADEK GUZOWSKI
ARCHITEKT

02-647 Warszawa
ul. Tagore 3/45
tlf: (22) 844 9628

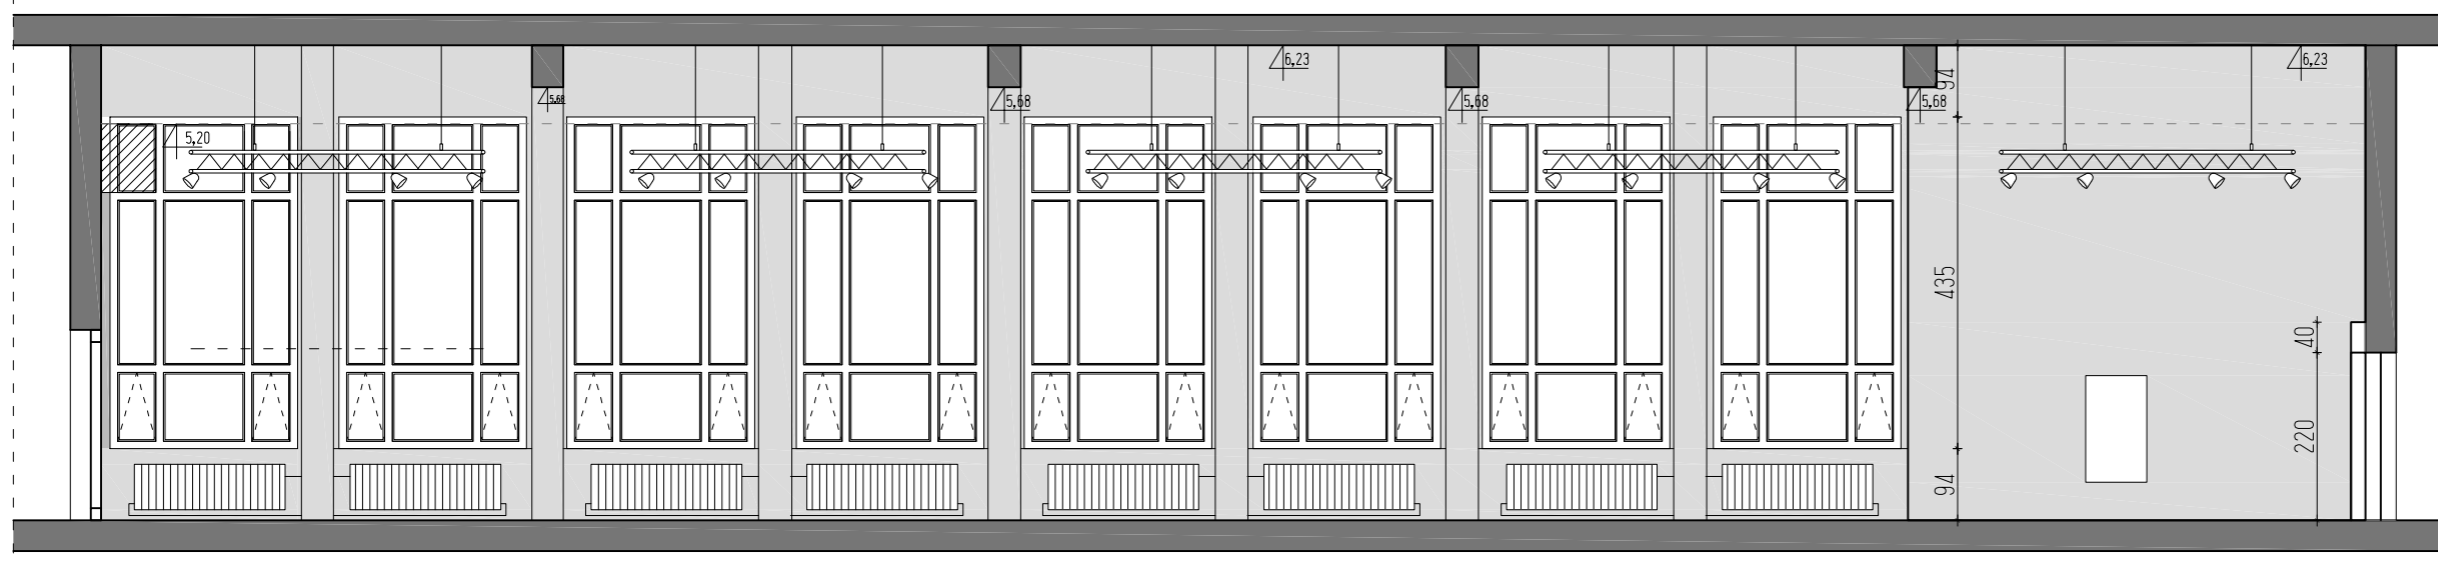

PRZEKRÓJ A-A

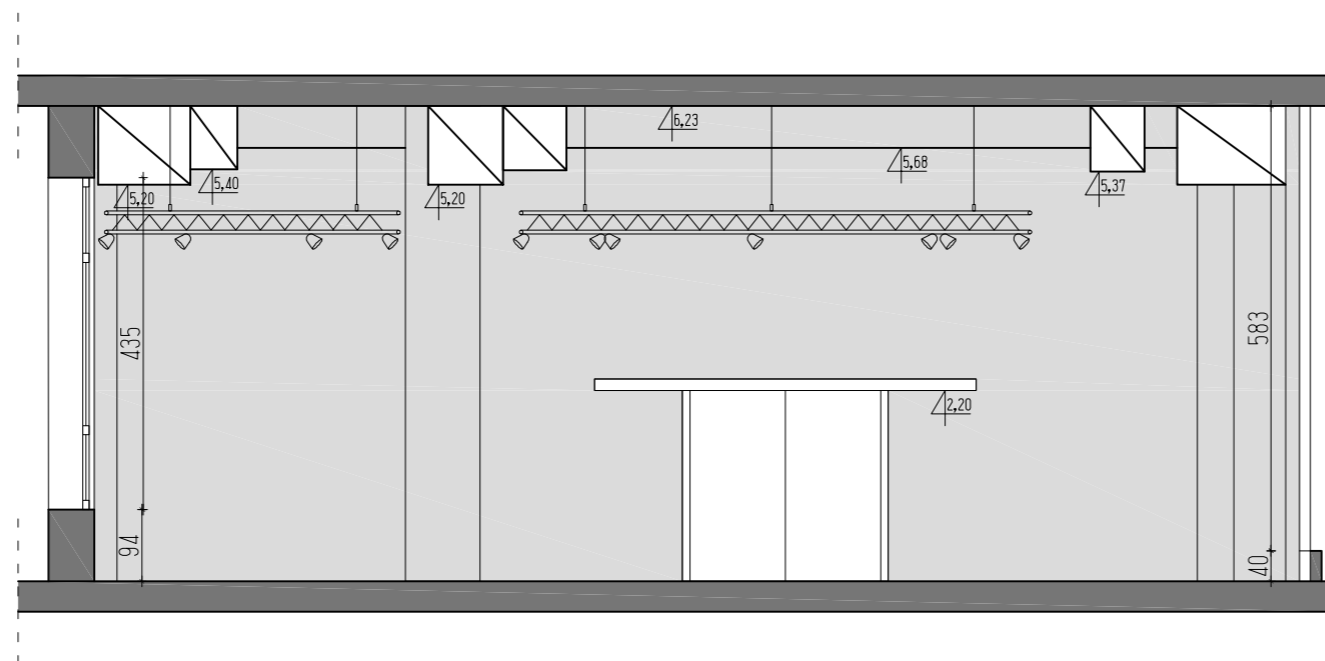

PRZEKRÓJ B-B


Wszystkie wymiary i rzędy należy sprawdzić na budowie, w przypadku niezgodności pomiędzy projektem architektonicznym, projektami branżowymi a stanem istniejącym należy uzgodnić z projektantem.
Uwagi i opisy zamieszczone w części rysunkowej projektu stanowią integralną część niniejszego opracowania.
Projekt jest chroniony Prawem Autorstwa (Dz.U.94/24/83).
Wszystkie informacje zawarte w tym projekcie stanowią własność intelektualną firmy "ARCHITEKT RADOŚLAW GUZOWSKI" i nie wolno ich użyć ponownie i reprodukować bez pisemnej zgody wyżej wymienionej firmy.

INWENTARYZACJA WNĘTRZA - PRZEKROJE		SKALA 1:50 BRANŻA: ARCH.
SALA WYSTAWOWA IM.TELAKOWSKIEJ INSTYTUT WZORNICTWA PRZEMYSŁOWEGO UL. ŚWIĘTOJERSKA 3/5/7 00-236 WARSZAWA		UMOWA FAZA PB DATA 01.2012
INWESTOR:	IWP	
ADRES:	UL.ŚWIĘTOJERSKA 3/5/7. 00-236 WARSZAWA	
AUTOR:	Mgr inż. arch. Radosław Guzowski	NR UPRAWNIENIA 44/01/OL
PECZĄTKA:		PODPS
OPRACOWAŁ:	inż. arch. Monika E. Wasilewska	PODPS
UWAGI:		NR RYS. A-3


INWENTARYZACJA WNĘTRZA
SALI WYSTAWOWEJ

RADEK GUZOWSKI
ARCHITEKT

02-647 Warszawa
ul. Tagore 3/45
tlf: (22) 844 9628

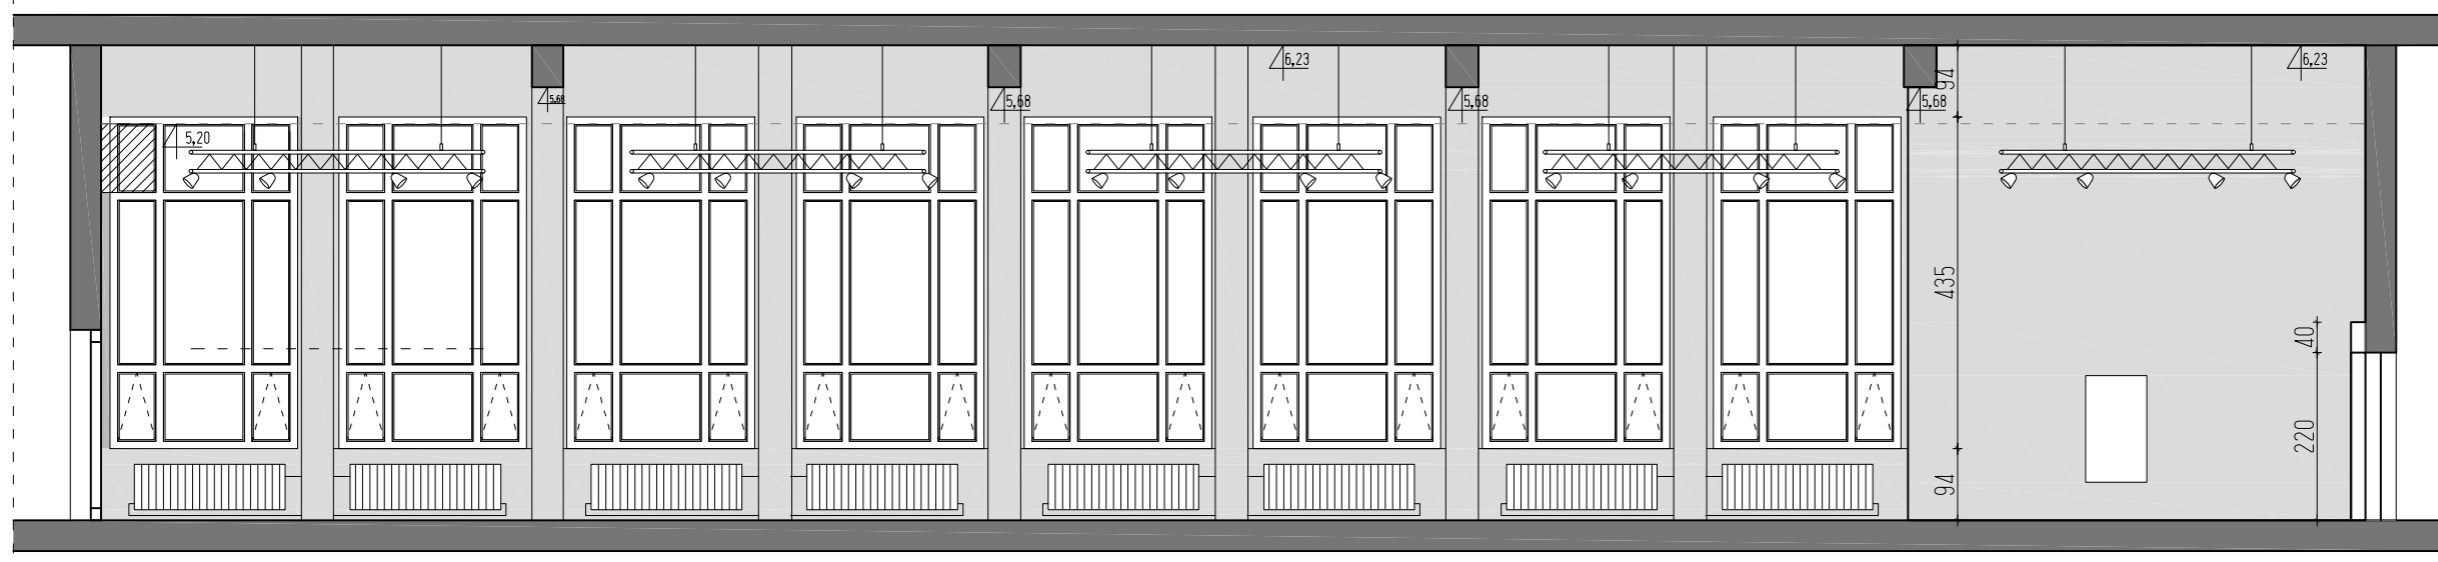

PRZEKRÓJ A-A

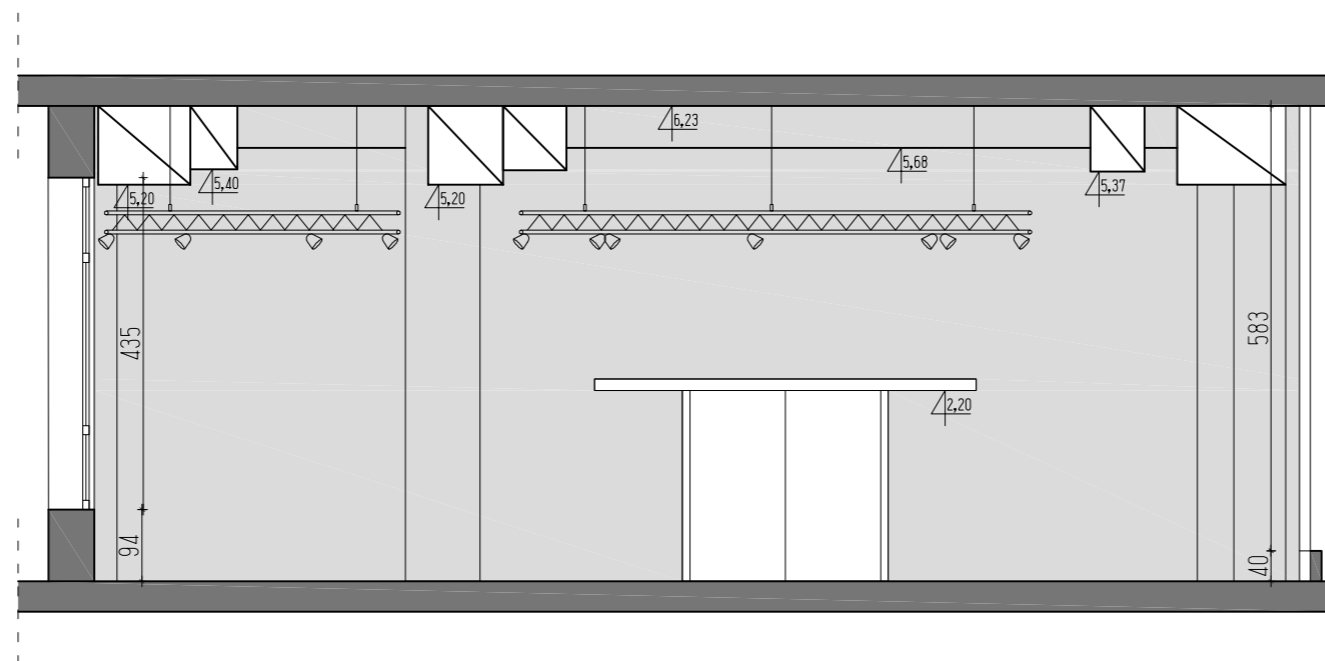

PRZEKRÓJ B-B

Wszystkie wymiary i rzędy należy sprawdzić na budowie, w przypadku niezgodności pomiędzy projektem architektonicznym, projektami branżowymi a stanem istniejącym należy uzgodnić z projektantem.
Uwagi i opisy zamieszczone w części rysunkowej projektu stanowią integralną część niniejszego opracowania.
Projekt jest chroniony Prawem Autorstwa (Dz.U.94/24/83).
Wszystkie informacje zawarte w tym projekcie stanowią własność intelektualną firmy "ARCHITEKT RADOŚLAW GUZOWSKI" i nie wolno ich użyć ponownie i reprodukować bez pisemnej zgody wyżej wymienionej firmy.

INWENTARYZACJA WNĘTRZA - PRZEKROJE		SKALA 1:50 BRANŻA: ARCH.
SALA WYSTAWOWA IM.TELAKOWSKIEJ INSTYTUT WZORNICTWA PRZEMYSŁOWEGO UL. ŚWIĘTOJERSKA 3/5/7 00-236 WARSZAWA		UMOWA FAZA PB DATA 01.2012
INWESTOR:	IWP	
ADRES:	UL.ŚWIĘTOJERSKA 3/5/7. 00-236 WARSZAWA	
AUTOR:	Mgr inż. arch. Radosław Guzowski	NR UPRAWNIENIA 44/01/OL
PECZĄTKA:		PODPS
OPRACOWAŁ:	inż. arch. Monika E. Wasilewska	PODPS
UWAGI:		NR RYS. A-3